




begane grond

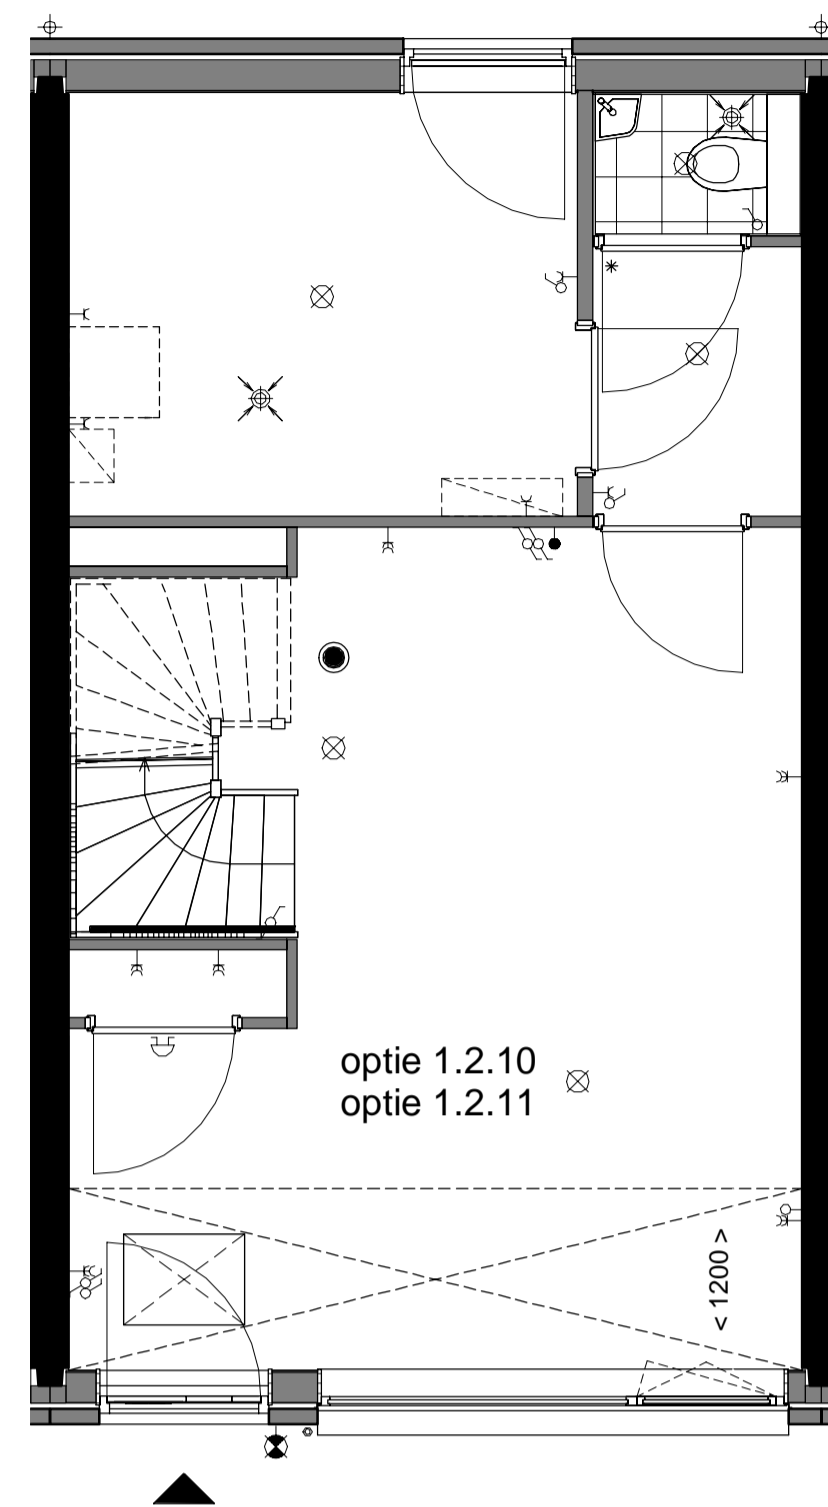


begane grond

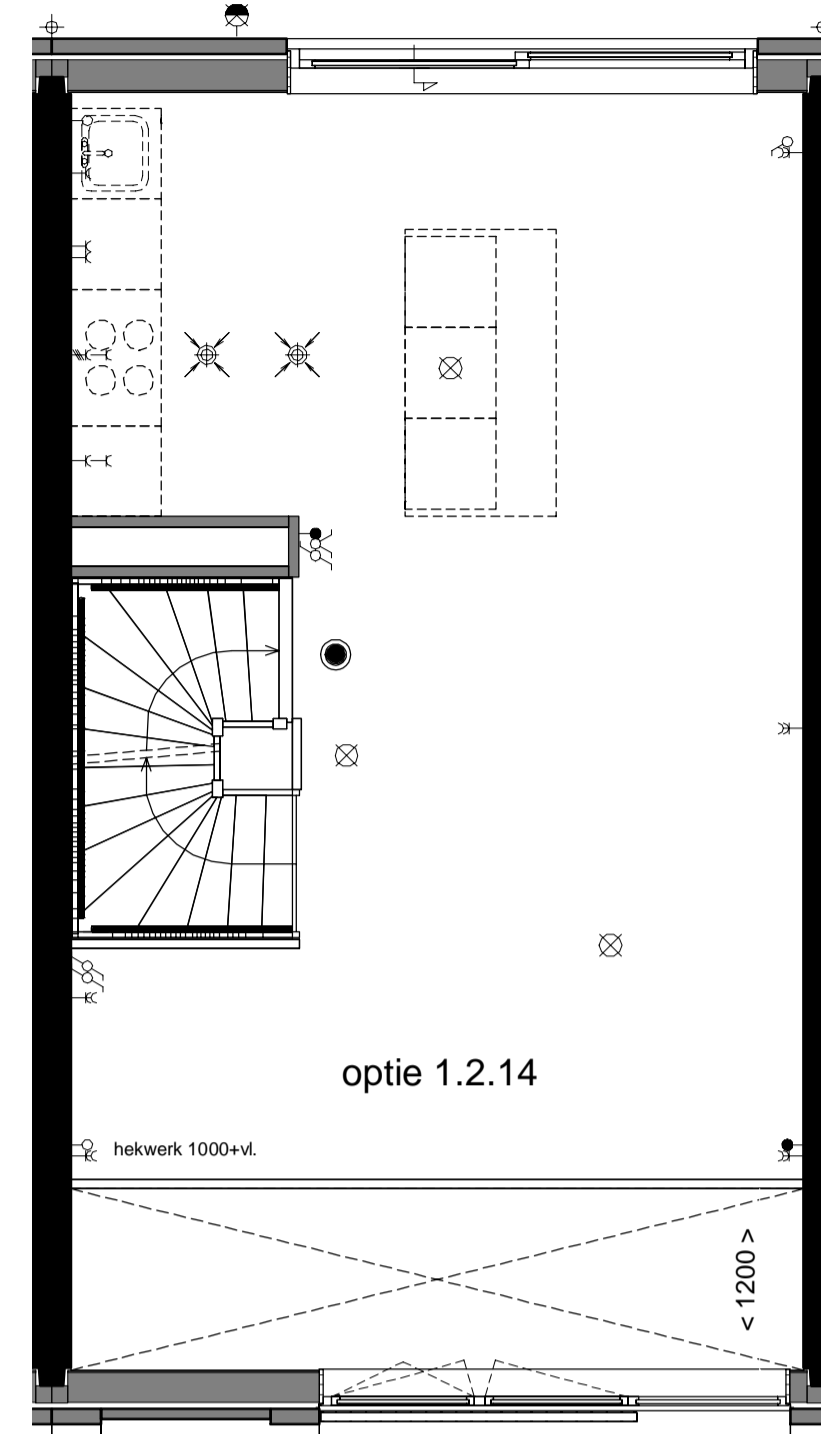


1e verdieping

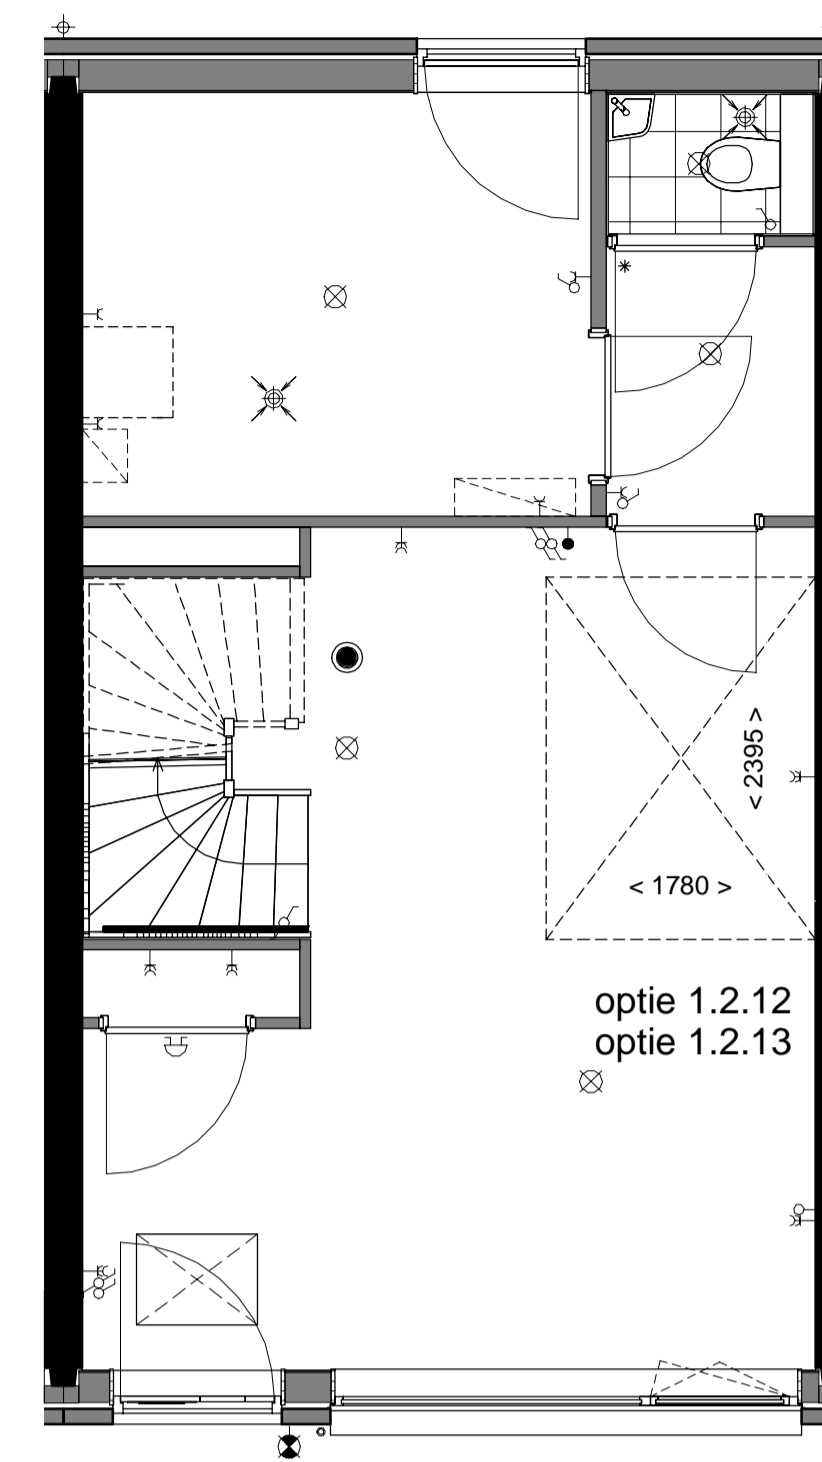


begane grond

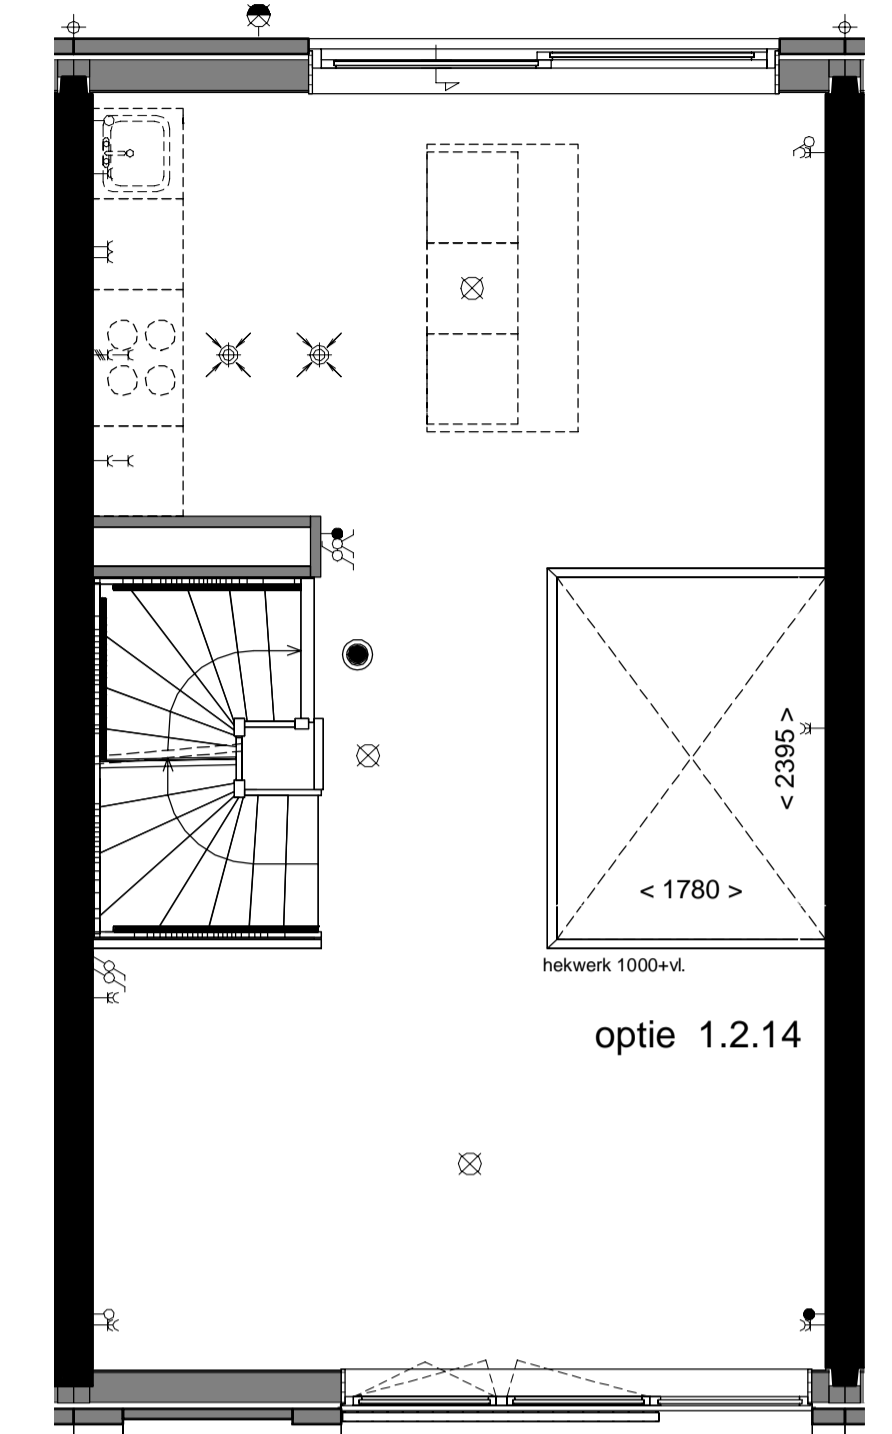


1e verdieping

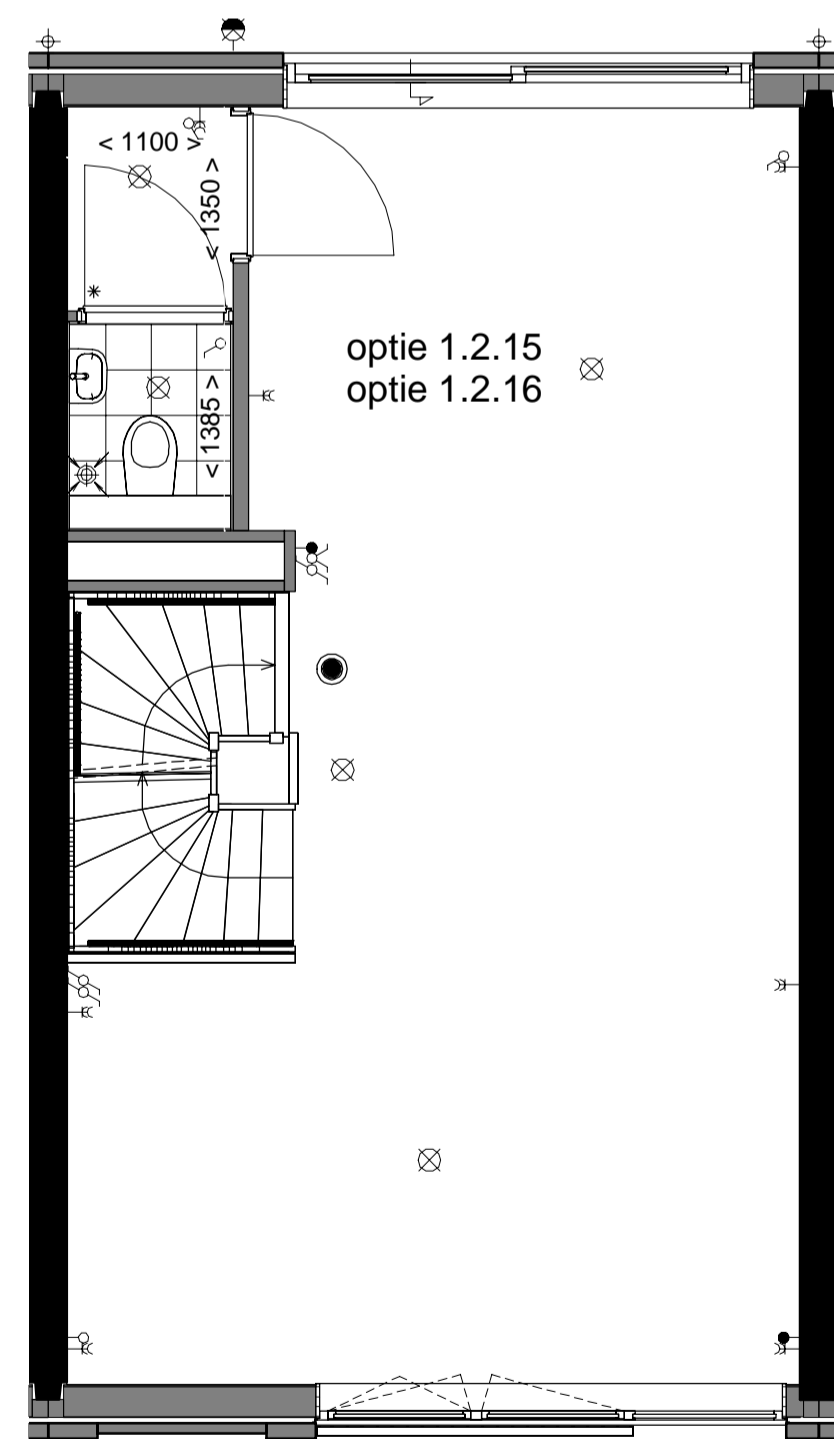

1e verdieping

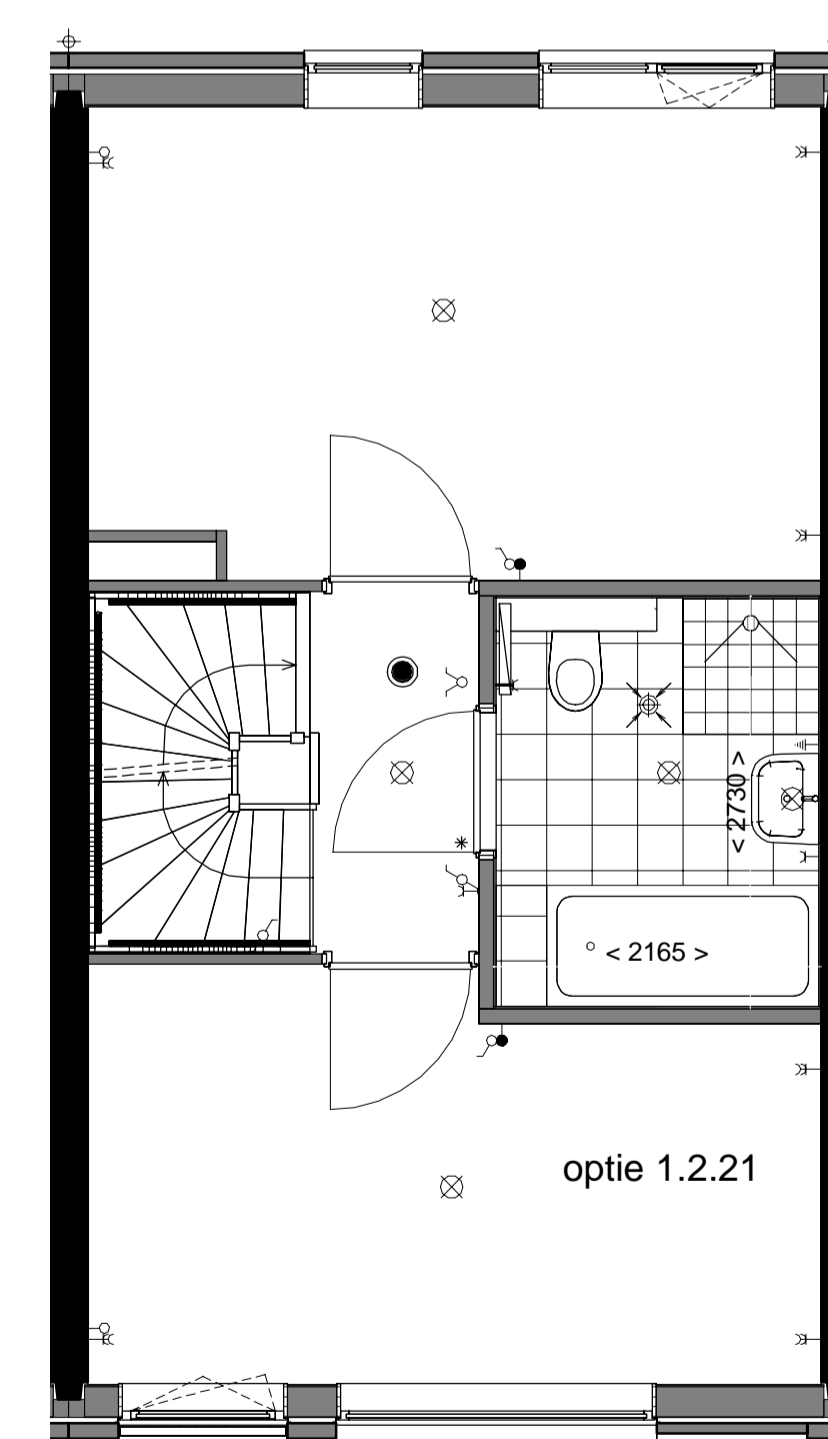

2e verdieping

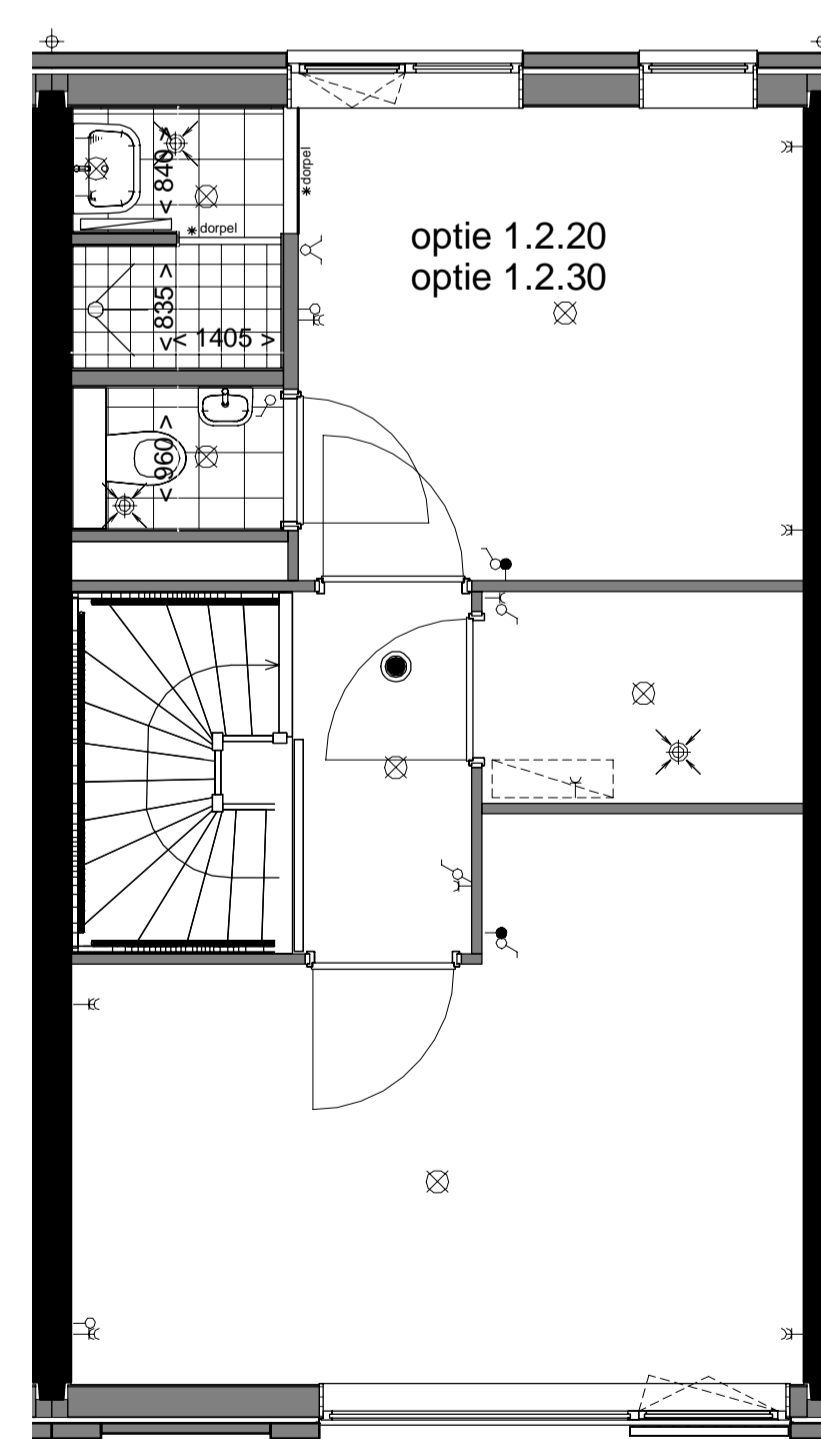

3e verdieping

# THE HUDSONS

DEFINITIEF

betreft:  
Opties - Plattegronden

project:  
The Hudson

Rotterdam, Netherlands



datum: 12-07-2019	getekend: EA/RD	schaal: 1:50	formaat: A1
fase: Verkoop	projectnummer: 11153	tekeningnummer: B9-901	

Zilverstraat 39  
2718 RP Zoetermeer  
Postbus 62  
2700 AB Zoetermeer  
T +31 78 317 01 70  
E info@eracontour.nl  
www.eracontour.nl