


- Woningtype**
- A
 - A1
 - D
 - D1
 - E
 - H
 - I
 - J
 - SP 4.99
 - SP 4.107
 - SP 4.108
 - SP 4.113
 - SP 4.122
 - SP 4.123
 - SP 4.124

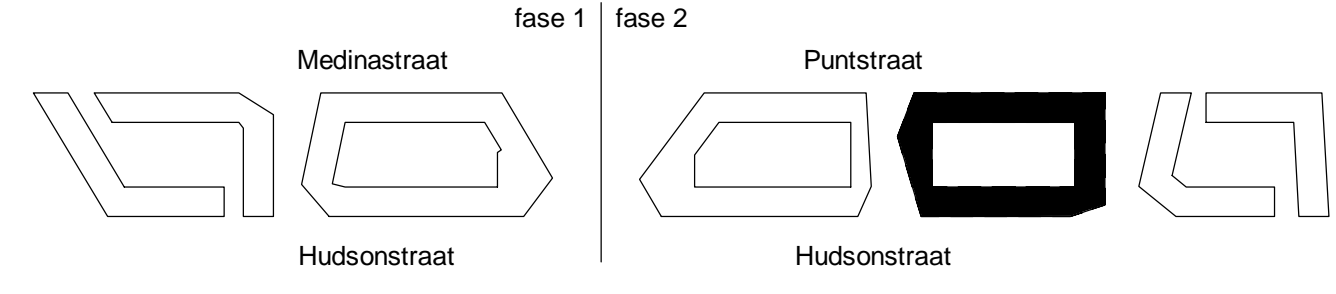

THE HUDSONS

DEFINITIEF

betreft: Woningtypes overzicht
Blok 4

project: The Hudsons
Rotterdam, Netherlands

datum: 13-09-2019
fase: Verkoop

getekend: JAWK

schaal: 1:100

projectnummer: 11153

formaaf: A1
tekeningnummer: B9.4_100

era contour | tbi

Zilverstraat 39
2718 RP Zoetermeer
Postbus 62
2700 AB Zoetermeer
T +31 78 317 01 70
E info@eracontour.nl
www.eracontour.nl

211153_Rotterdam|THE HUDSONS_Locatie_A1_11153_Hudsons_BNO_Bouwplaat_P1718_Cover_4/4