



Puntstraat

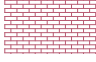
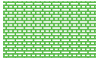



Blok 4

Blok 5

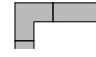
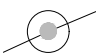
Hudsonstraat

LEGENDA

Verharding

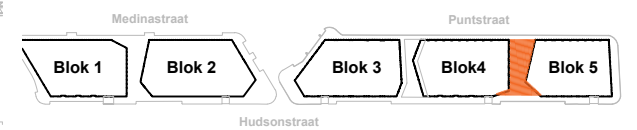
-  **Hydro Lineo gesloten (Standaard Rood)**
100 x 300 x 100 mm
(Zie detail 721, 722, 723)
-  **Hydro Lineo 40 (Standaard Rood)**
100 x 300 x 100 mm
(Zie detail 721, 722, 723)
-  **Betontegel Rotterdam**
300 x 150 x 80 mm
-  **Inritbetonband**
160 x 500 x 1000 mm
-  **Kolk**
300 x 450 mm

Meubilaire

-  **Solid basis zelfverdichtend beton lichtgrijs**
400 x 700 x 1000 mm
(Zie detail 720 en 721)
-  **Way Hangarmartuur**
(Zie detail 710 en 724)

Bepanting

-  **Bomen**
-  **Vaste planten**
-  **Heester**
-  **Klimende planten**
(Zie detail 711 en 712)



Tussenstraat Blok 4 + 5
Tekennummer 4/6

The Hudsons
Rotterdam



Projectnummer 201611	Onderdeel Plankaart	Opdrachtgever ERA Contour
Schaal 1:200	Papierformaat ISO full bleed A3 (297.00 x 420.00 MM)	
Datum 18-jul-2019	Bladnummer 4/6	
Status DO	Tekenaar Carlos Salinas	

Bestandsnaam en pad
P:\201611 Hudsonstraat Rotterdam\C\ Werkbestanden\CAD\20190821HudsonsLandscape00.dwg

JUURLINK [+] GELUK bv
STEDENBOUW LANDSCHAP